




### SO 101 CHODNÍK PODÉL SILNICE II/368

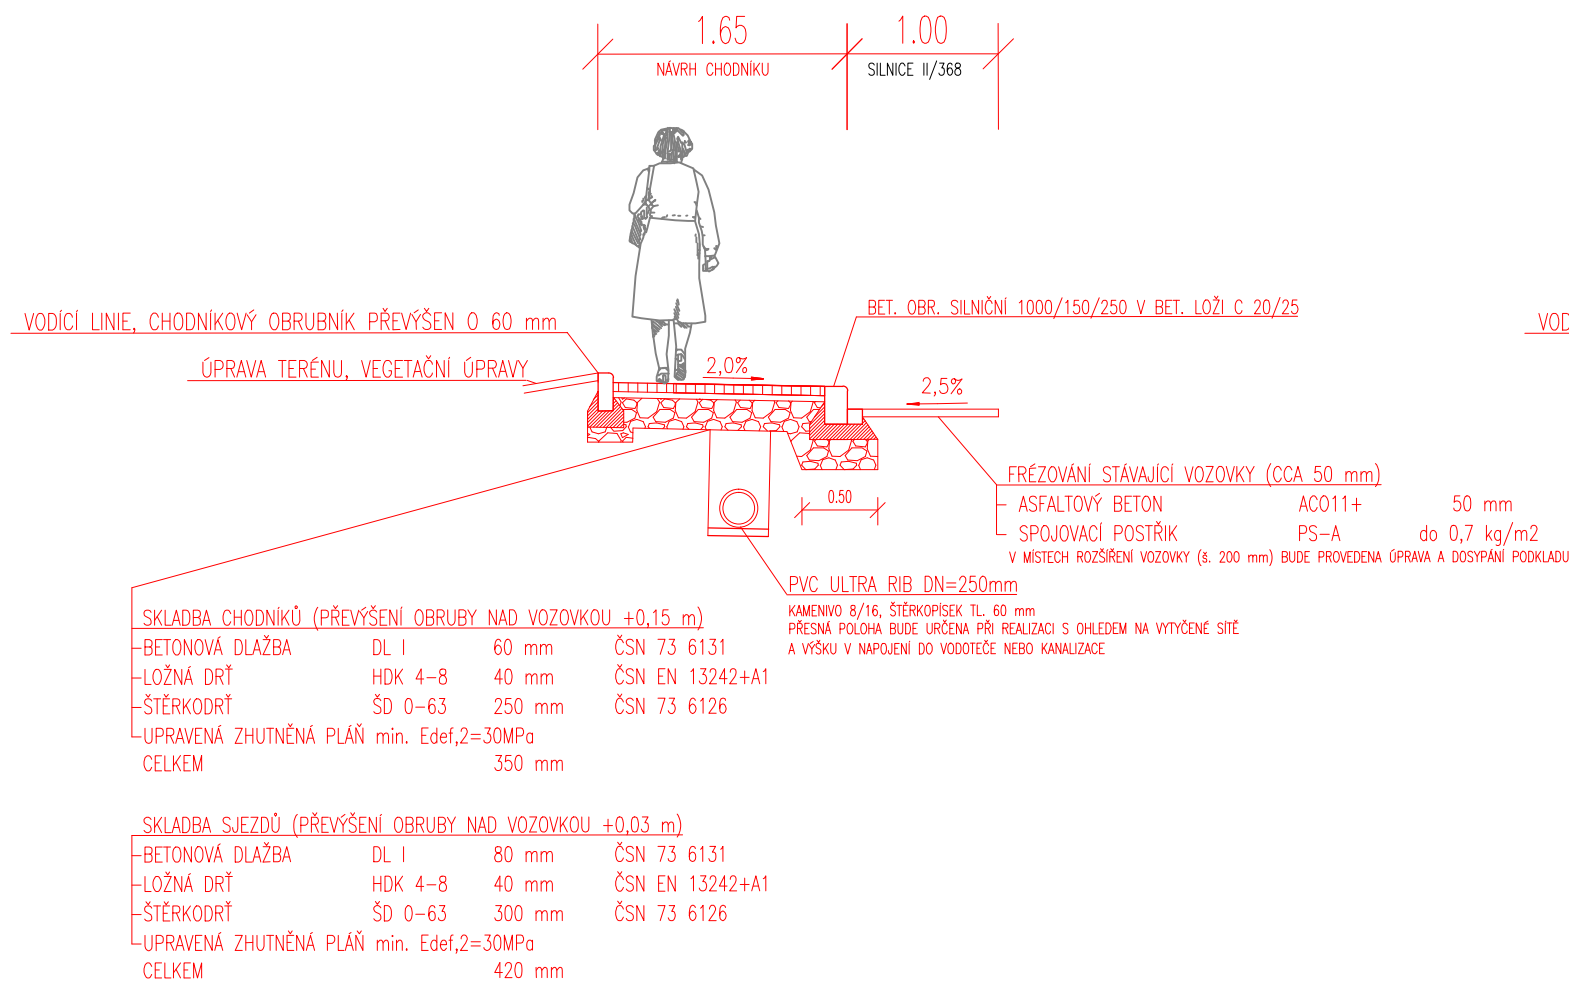

### SO 102 CHODNÍK PODÉL SILNICE III/36918 A AUTOBUSOVÉ ZASTÁVKY

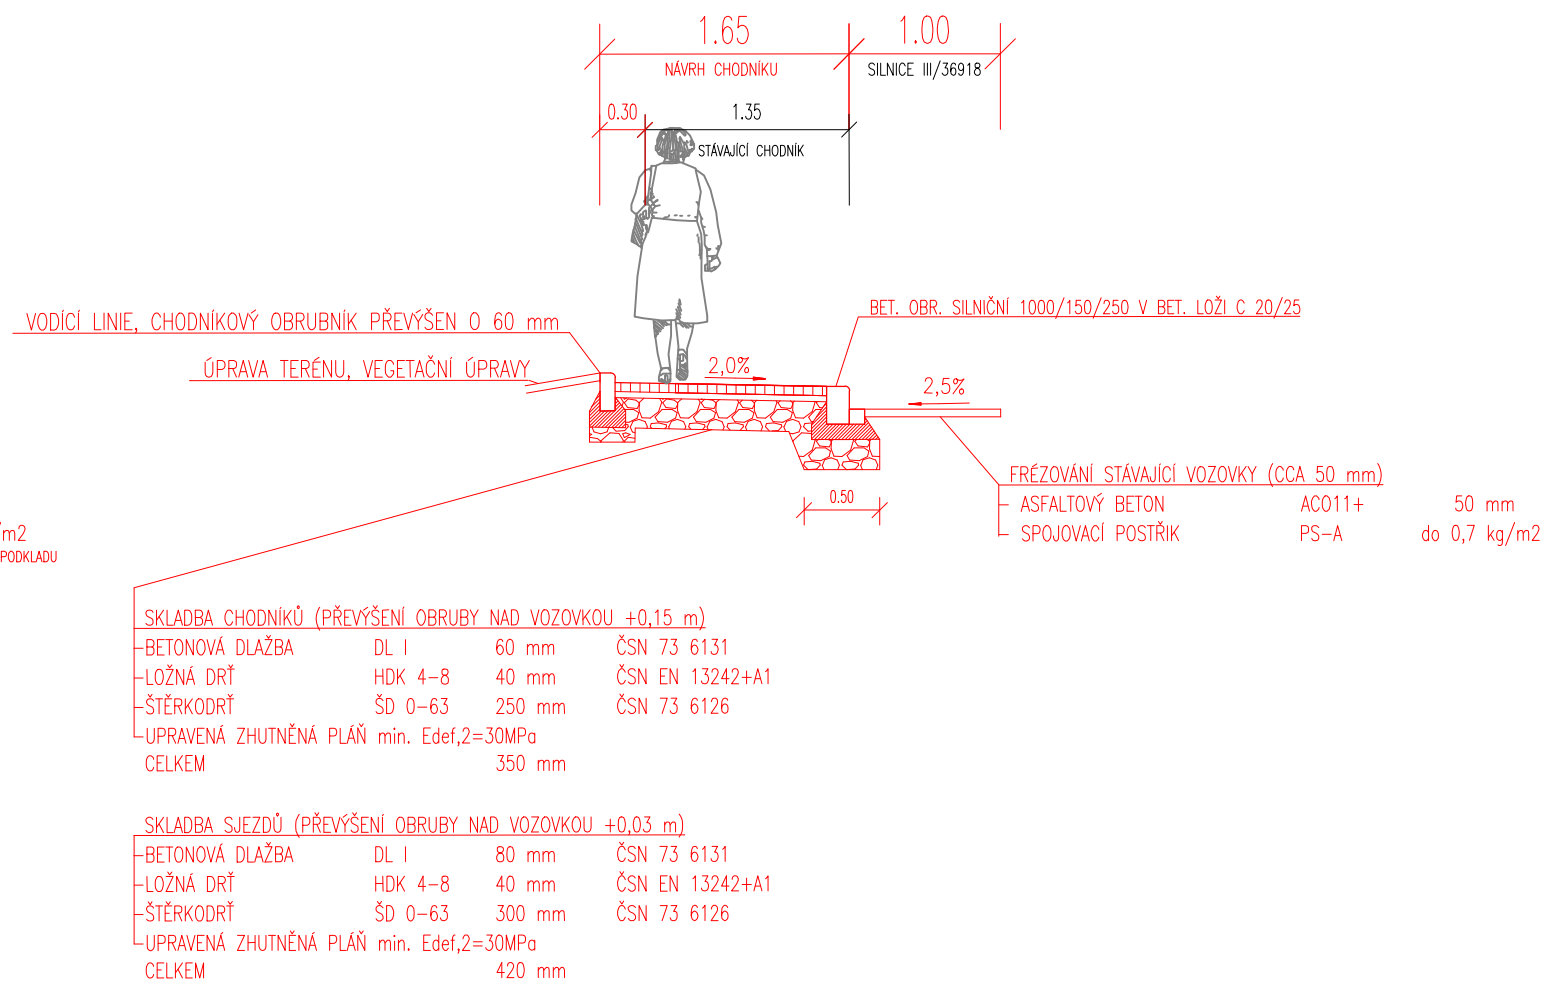

### SO 103 CHODNÍK PODÉL SILNICE III/36918

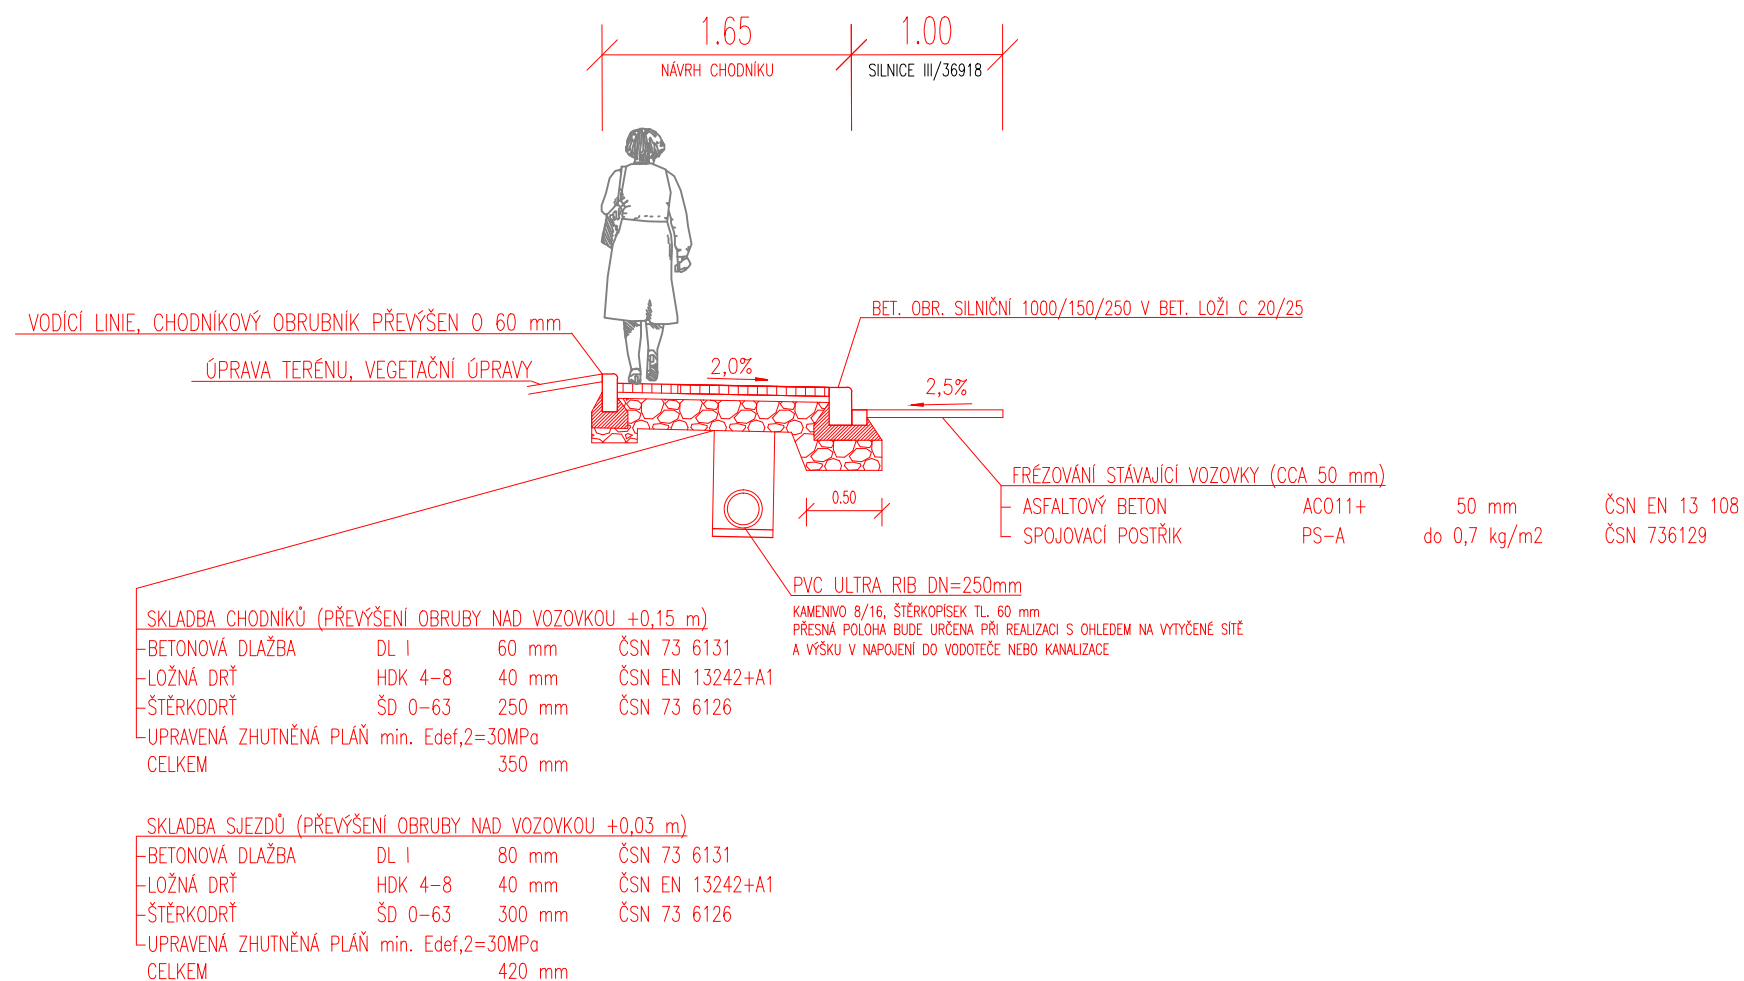

 Ing. Mgr. Radka Kalbáčová Školní 153, 789 61 Bludov tel.: +420 607 737 130 www.dopravni-projekty.cz	Ing. Mgr. Radka Kalbáčová, Školní 153, 789 61 Bludov	
	VYPRACOVALA:	Ing. Mgr. Radka Kalbáčová
Pověřený úřad: Zábřeh	 Formát 2xA4 Datum 10/2016 Č. zakázky 2016015	Stupeň INVESTIČNÍ ZÁMĚR Souprava <span style="font-size: 2em; color: red;">1</span>
Investor: Obec Rovensko, Rovensko 59, 789 01 Zábřeh		
Akce	DOKONČENÍ PÁTEŘNÍ SÍŤE CHODNÍKŮ V ROVENSKU	
Příloha	VZOROVÉ PŘÍČNÉ ŘEZY	
	Příloha č. 6	
	Měřítko 1:50	