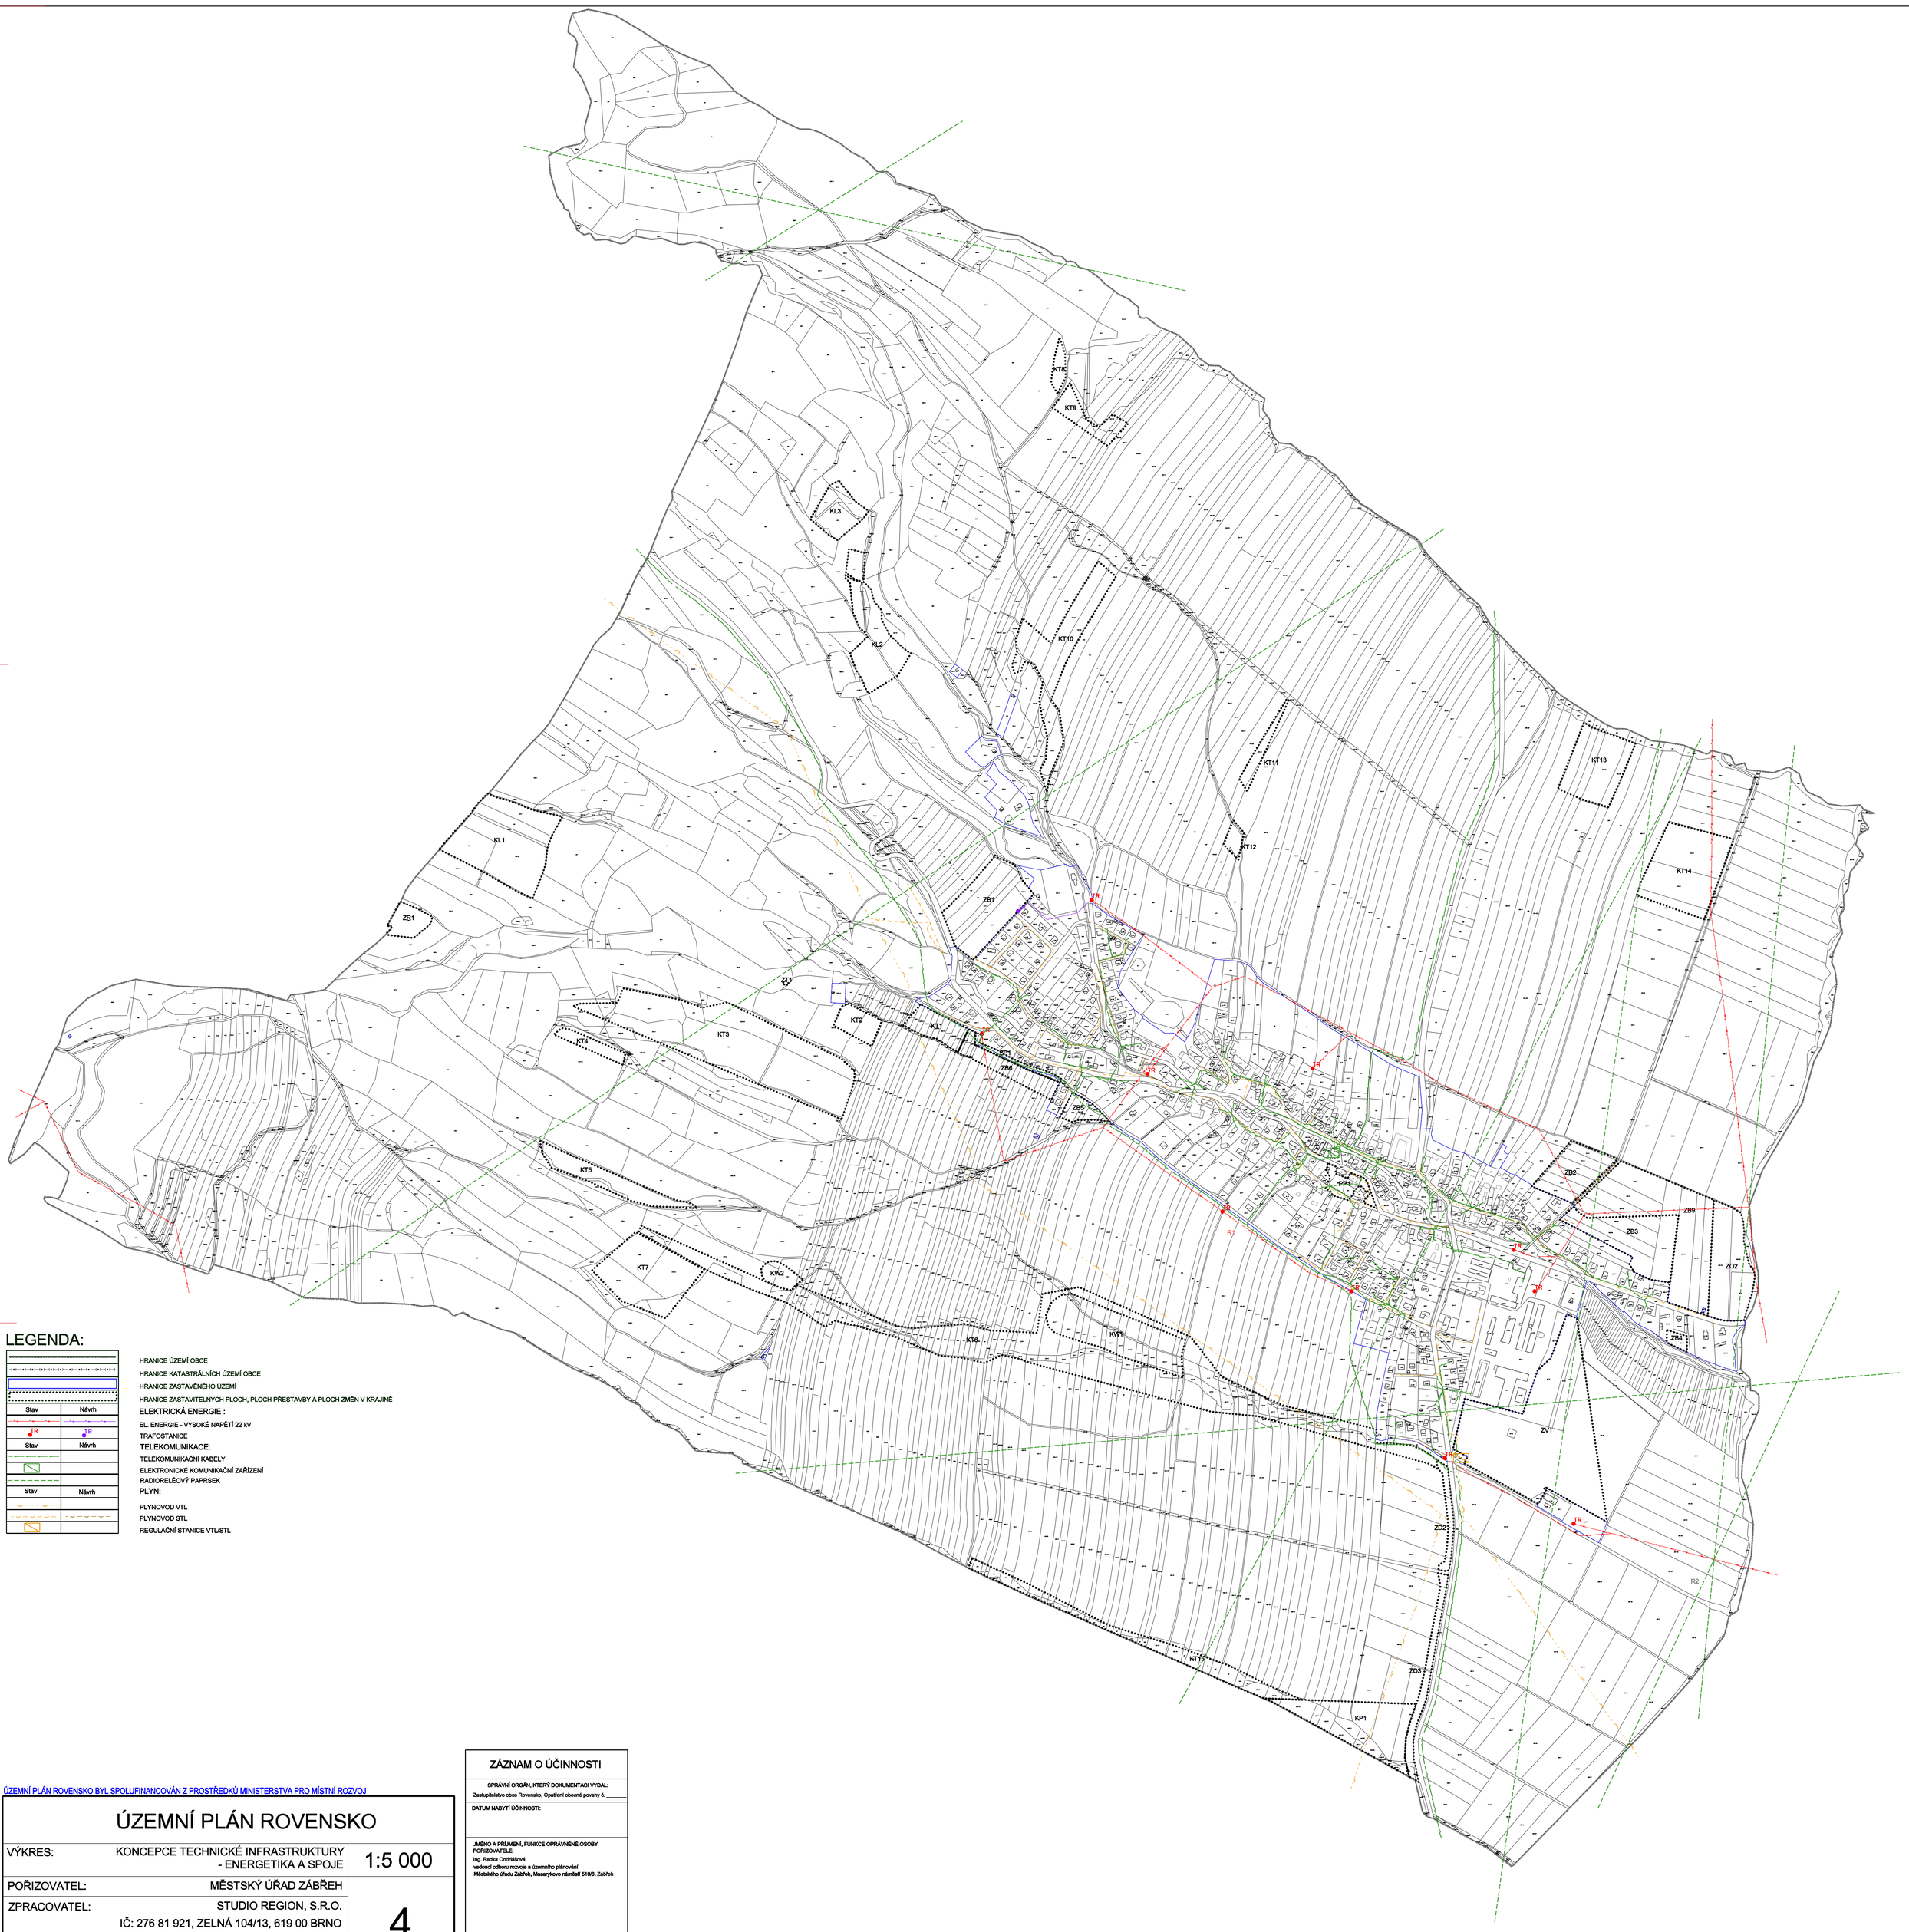

LEGENDA:

HRANICE ÚZEMÍ OBCE

HRANICE KATASTRÁLNÍCH ÚZEMÍ OBCE

HRANICE ZASTAVĚNÉHO ÚZEMÍ

HRANICE ZASTAVITELNÝCH PLOCH, PLOCH PŘESTAVBY A PLOCH ZMĚN V KRAJINĚ

ELEKTRICKÁ ENERGIE :

Stav	Návrh

EL. ENERGIE - VYSOKÉ NAPĚTÍ 22 kV

Stav	Návrh
TR	TR

TRAFOSTANICE

TELEKOMUNIKACE:

Stav	Návrh

TELEKOMUNIKAČNÍ KABELY

ELEKTRONICKÉ KOMUNIKAČNÍ ZAŘÍZENÍ

RADIORELÉOVÝ PAPRSEK

PLYN:

Stav	Návrh

PLYNOVOD VTL

PLYNOVOD STL

REGULAČNÍ STANICE VTL/STL

ÚZEMNÍ PLÁN ROVENSKO BYL SPOLUFINANCOVÁN Z PROSTŘEDKŮ MINISTERSTVA PRO MÍSTNÍ ROZVOJ

ÚZEMNÍ PLÁN ROVENSKO

VÝKRES:	KONCEPCE TECHNICKÉ INFRASTRUKTURY - ENERGETIKA A SPOJE	1:5 000
POŘIZOVATEL:	MĚSTSKÝ ÚŘAD ZÁBŘEH	4
ZPRACOVATEL:	STUDIO REGION, S.R.O. IČ: 276 81 921, ZELNÁ 104/13, 619 00 BRNO	
VEDOUCÍ PROJEKTANT:	ING. ARCH. MILOSLAV SOHR, Ph.D.	
DATUM:	ZÁŘÍ 2020	

ZÁZNAM O ÚČINNOSTI

SPRÁVNÍ ORGÁN, KTERÝ DOKUMENTACI VYDAL:
Zastupitelstvo obce Rovensko, Opatření obecné povahy č. ____

DATUM NABYTÍ ÚČINNOSTI:

JMÉNO A PŘÍJMENÍ, FUNKCE OPRÁVNĚNÉ OSOBY POŘIZOVATELE:
Ing. Radka Ondrášková
vedoucí odboru rozvoje a územního plánování
Městského úřadu Zábřeh, Masarykovo náměstí 510/6, Zábřeh

Razítko a podpis