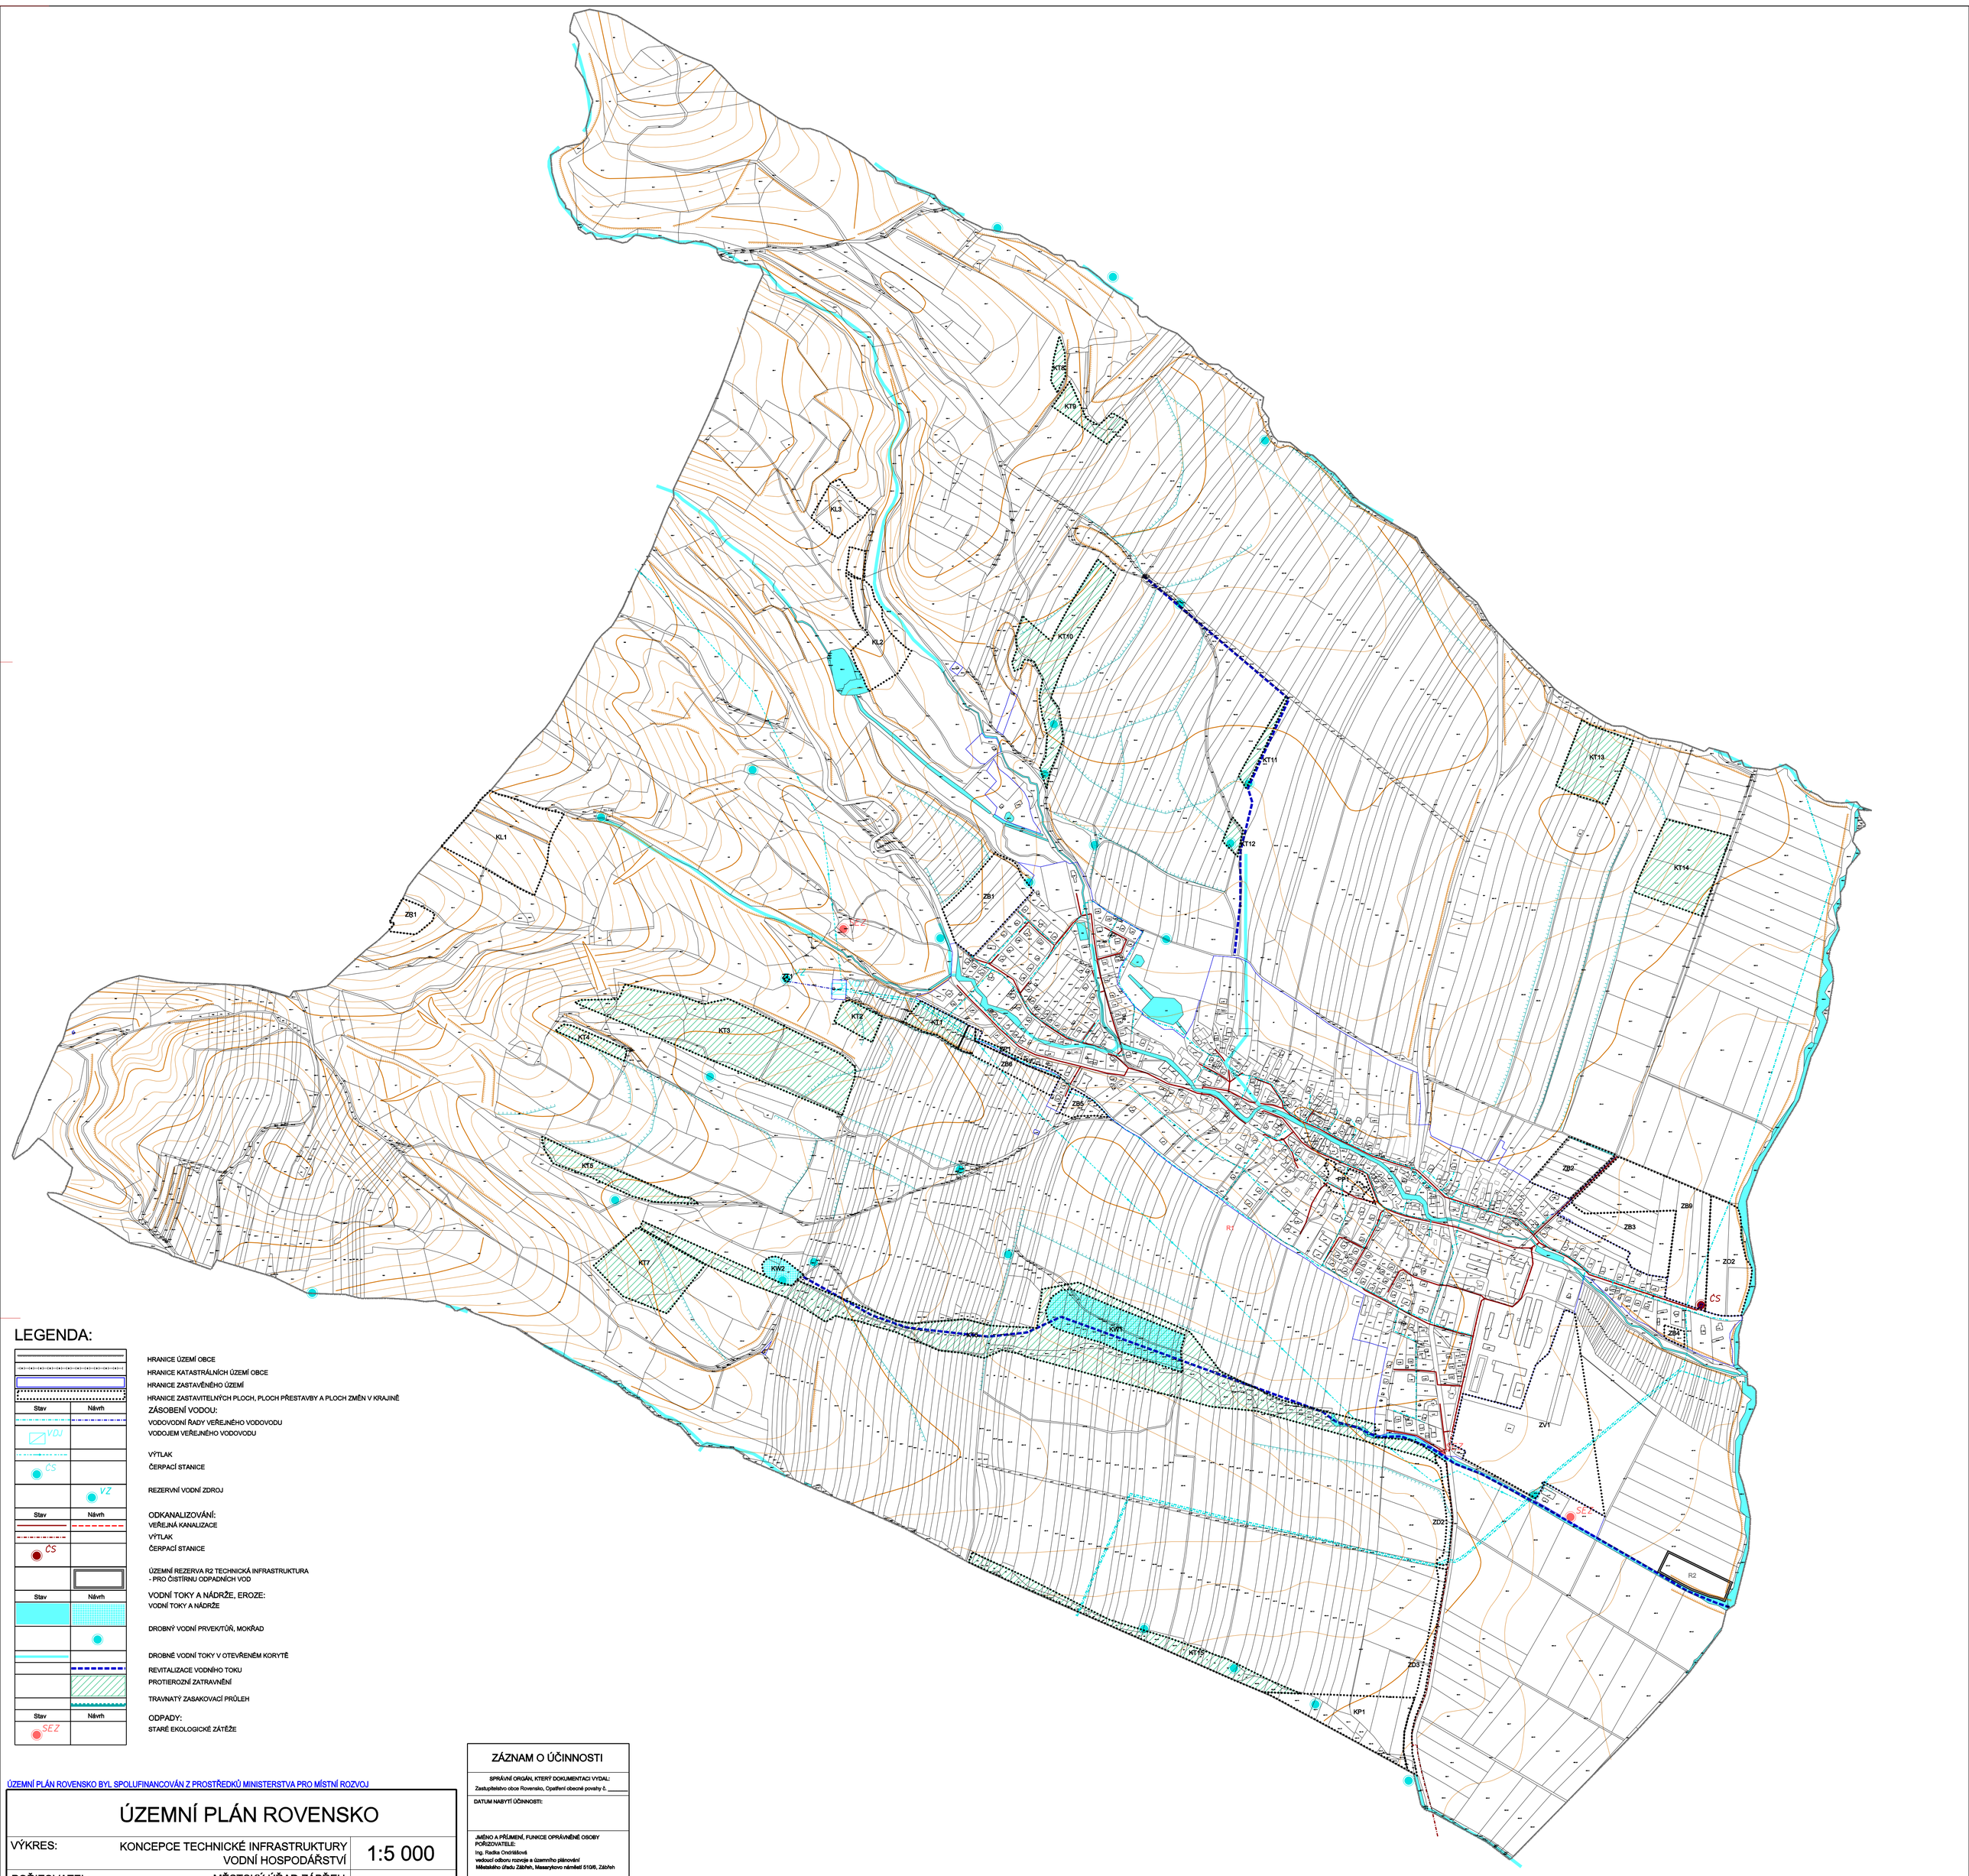

LEGENDA:

HRANICE ÚZEMÍ OBCE

HRANICE KATASTRÁLNÍCH ÚZEMÍ OBCE

HRANICE ZASTAVĚNÉHO ÚZEMÍ

HRANICE ZASTAVITELNÝCH PLOCH, PLOCH PŘESTAVBY A PLOCH ZMĚN V KRAJINĚ

ZÁSOBENÍ VODOU:

Stav	Návrh
	VDJ
	VODOVODNÍ ŘADY VEŘEJNÉHO VODOVODU
	VODOJEM VEŘEJNÉHO VODOVODU
	VÝTLAK
	ČERPACÍ STANICE
	REZERVNÍ VODNÍ ZDROJ

ODKANALIZOVÁNÍ:

Stav	Návrh
	VEŘEJNÁ KANALIZACE
	VÝTLAK
	ČERPACÍ STANICE
	ÚZEMNÍ REZERVA R2 TECHNICKÁ INFRASTRUKTURA - PRO ČISTÍRNU ODPADNÍCH VOD

VODNÍ TOKY A NÁDRŽE, EROZE:

Stav	Návrh
	VODNÍ TOKY A NÁDRŽE
	DROBNÝ VODNÍ PRVEK/TŮŇ, MOKŘAD
	DROBNÉ VODNÍ TOKY V OTEVŘENÉM KORYTĚ
	REVITALIZACE VODNÍHO TOKU
	PROTIEROZNÍ ZATRAVNĚNÍ
	TRAVNATÝ ZASAKOVACÍ PRŮLEH

ODPADY:

Stav	Návrh
SEZ	STARÉ EKOLOGICKÉ ZÁTĚŽE

ÚZEMNÍ PLÁN ROVENSKO BYL SPOLUFINANCOVÁN Z PROSTŘEDKŮ MINISTERSTVA PRO MÍSTNÍ ROZVOJ

ÚZEMNÍ PLÁN ROVENSKO

VÝKRES:	KONCEPCE TECHNICKÉ INFRASTRUKTURY VODNÍ HOSPODÁŘSTVÍ	1:5 000
POŘIZOVATEL:	MĚSTSKÝ ÚŘAD ZÁBŘEH	5
ZPRACOVATEL:	STUDIO REGION, S.R.O. IČ: 276 81 921, ZELNÁ 104/13, 619 00 BRNO	
VEDOUCÍ PROJEKTANT:	ING. ARCH. MILOSLAV SOHR, Ph.D.	
DATUM:	ZÁŘÍ 2020	

ZÁZNAM O ÚČINNOSTI

SPRÁVNÍ ORGÁN, KTERÝ DOKUMENTACI VYDAL:
Zastupitelstvo obce Rovensko, Opatření obecné povahy č. ____

DATUM NABYTÍ ÚČINNOSTI:

JMÉNO A PŘÍJMENÍ, FUNKCE OPRÁVNĚNÉ OSOBY POŘIZOVATELE:
Ing. Radka Ondrášková
vedoucí odboru rozvoje a územního plánování
Městského úřadu Zábřeh, Masarykovo náměstí 510/6, Zábřeh

Razítko a podpis